




D' TESA. SANTO DOMINGO

VIVIENDA UNIPLANTA U-3D-2 03.1


VIVIENDA DE TRES DORMITORIOS Y DOS BAÑOS, CON PATIO INTERIOR PERMITIENDO EL EL PAREAMIENTO POR EL LATERAL IZQUIERDO O POR EL FONDO.

PERMITE DIFERENTES SOLUCIONES DE CUBIERTAS Y CARPINTERIA.

SUPERFICIE TOTAL : 77.00 m²

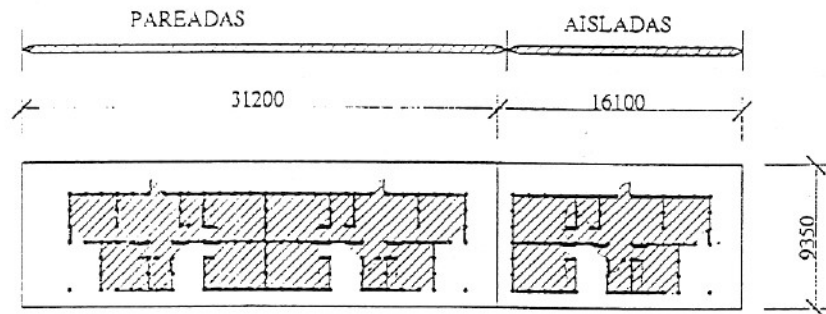

EMPLAZAMIENTO MINIMO
Escala: 1/500

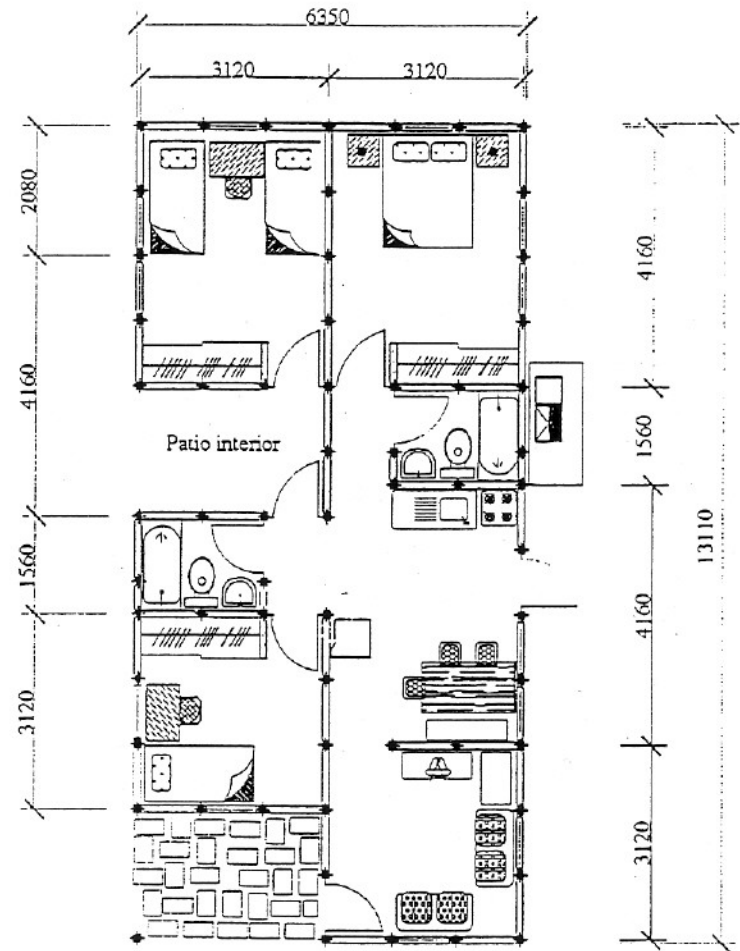

PLANTA

Escala: 1/125

U-2-3D 03.1



D' TESA. SANTO DOMINGO

VIVIENDA UNIPLANTA U-2-3D 05


VIVIENDA DE TRES DORMITORIOS, PUEDE UTILIZARSE AISLADA Y/O PAREADA SI ES REUBICADO EL AREA DE LAVADERO.

CON POSIBILIDAD DE CRECIMIENTO AL FRENTE.


PERMITE DIFERENTES SOLUCIONES DE CUBIERTAS, Y CARPINTERIA.

LA SOLUCION EN EL LOTE, ES DE VIVIENDA AISLADA.

SUPERFICIE TOTAL : 78.38 m²

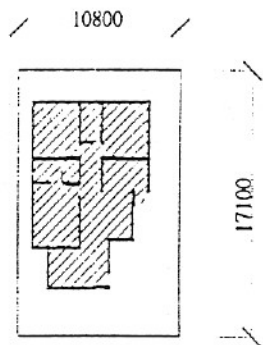

EMPLAZAMIENTO MINIMO
Escala: 1/500

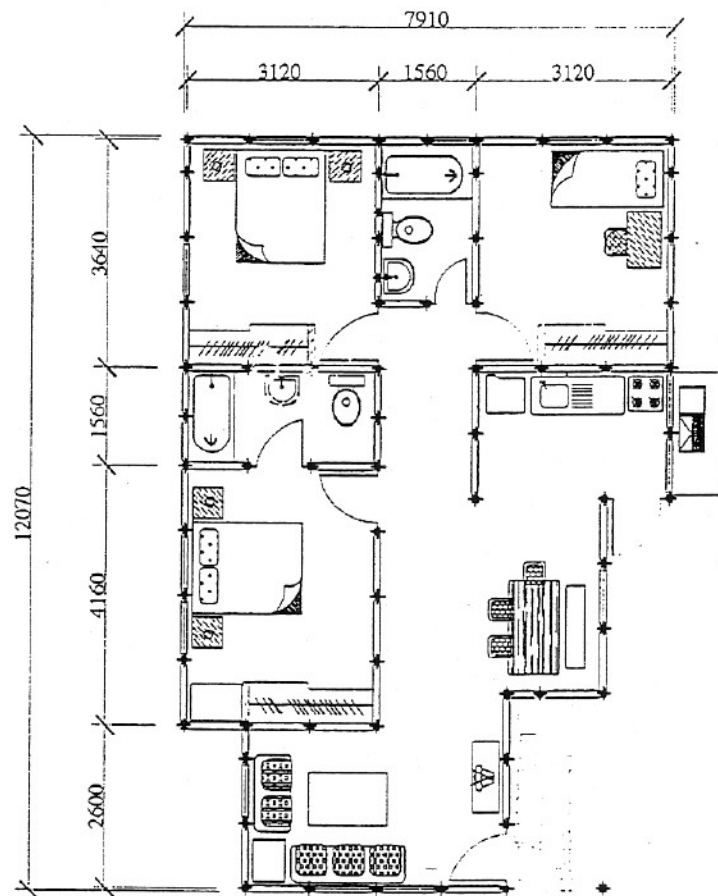

PLANTA
Escala: 1/125

U-2-3D 05




D' TESA. SANTO DOMINGO


VIVIENDA UNIPLANTA U-1-3D 05

VIVIENDA DE TRES DORMITORIOS, PUEDE UTILIZARSE AISLADA Y/O PAREADA.
CON POSIBILIDAD DE CRECIMIENTO AL FRENTE.
PERMITE DIFERENTES SOLUCIONES DE CUBIERTAS, Y CARPINTERIA.


SUPERFICIE TOTAL : 61.92 m²

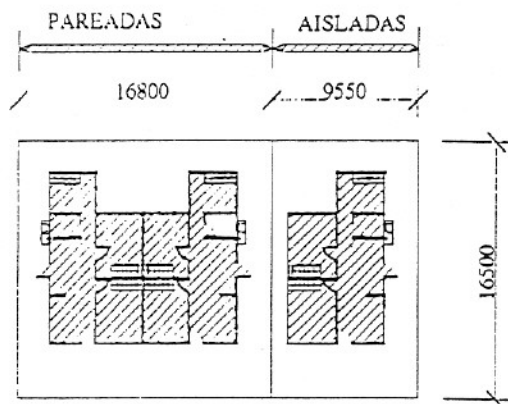

EMPLAZAMIENTO MÍNIMO
Escala: 1/500

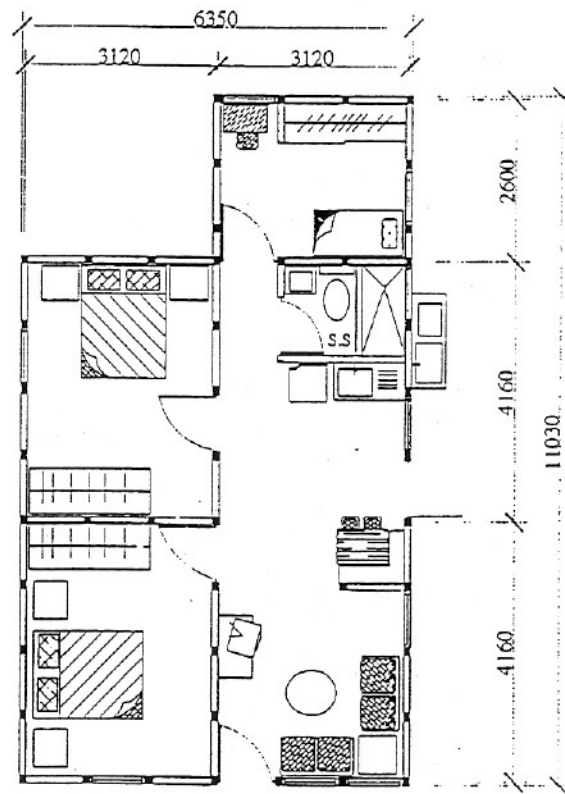

PLANTA
Escala: 1/125

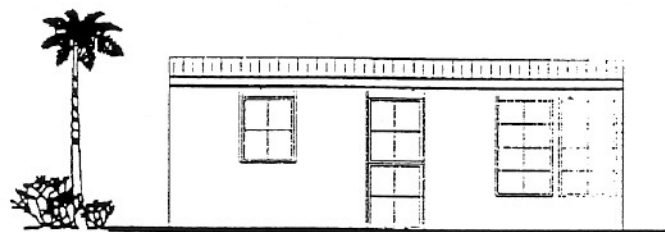

ELEVACION
Escala: 1/125

U-1-3D 05




D' TESA. SANTO DOMINGO


VIVIENDA UNIPLANTA U-3D 02

VIVIENDA DE TRES DORMITORIOS, PUEDE UTILIZARSE AISLADA Y/O PAREADA.
CON POSIBILIDAD DE CRECIMIENTO AL FRENTE.
PERMITE DIFERENTES SOLUCIONES DE CUBIERTAS, Y CARPINTERIA.


SUPERFICIE TOTAL : 57.00 m²

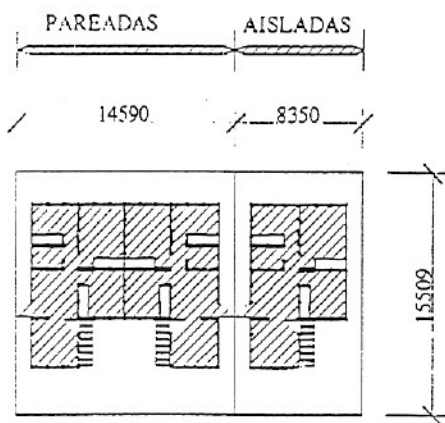

EMPLAZAMIENTO MINIMO
Escala: 1/500

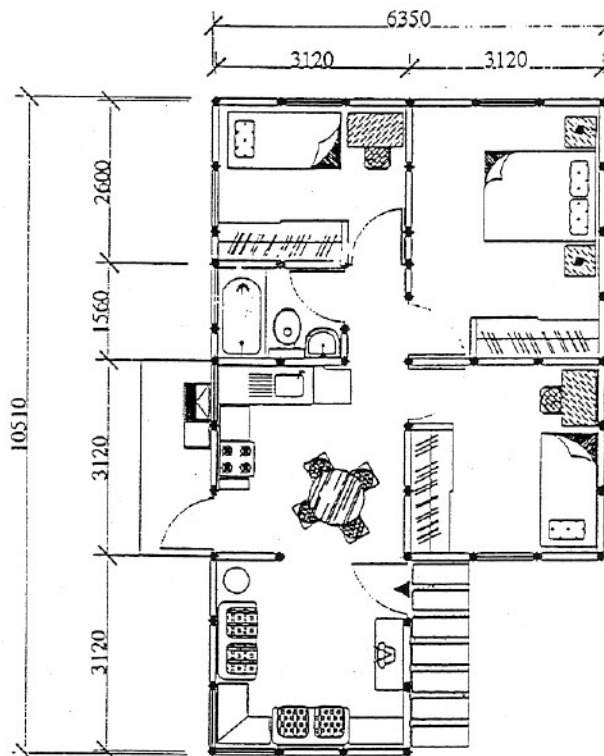

PLANTA
Escala: 1/125

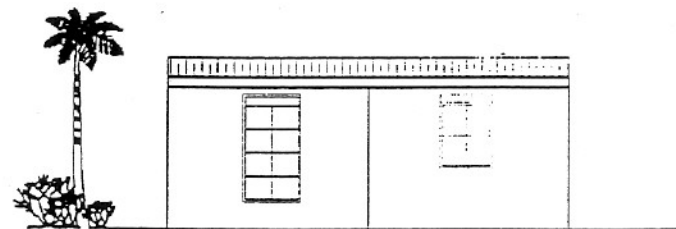

ELEVACION
Escala: 1/125

U-1-3D 04


D' TESA. SANTO DOMINGO

VIVIENDA UNIPLANTA U-1-3D 03


VIVIENDA DE TRES DORMITORIOS, PUEDE UTILIZARSE AISLADA, PAREADA Y EN FILA CON POSIBILIDAD DE CRECIMIENTO AL FRENTE, EN PORTAL Y/O GARAJE Y AL FONDO EN TERRAZAS PERMITIDO POR LA PROPIA CONFIGURACION DE LA VIVIENDA.

PERMITE DIFERENTES SOLUCIONES DE CUBIERTA Y CARPINTERIA


SUPERFICIE TOTAL : 64.00 m²

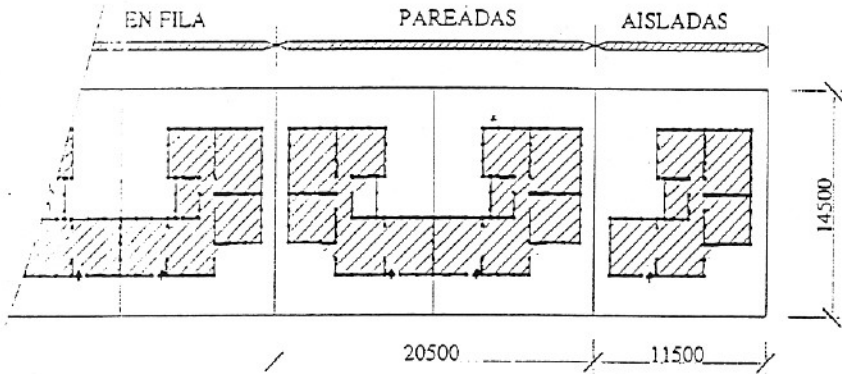

EMPLAZAMIENTO MINIMO
Escala: 1/500

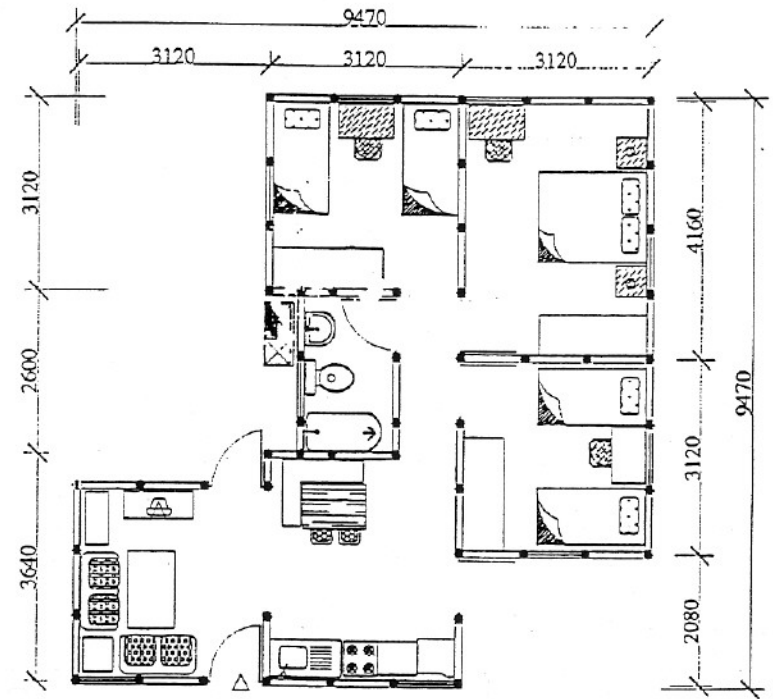

PLANTA
Escala: 1/125

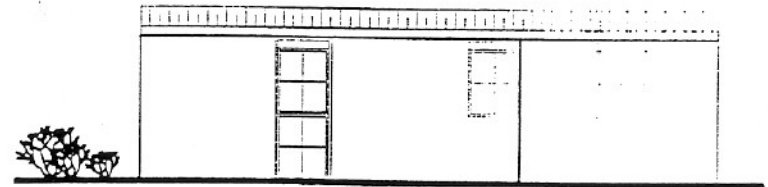

ELEVACION
Escala: 1/125

U-1-3D 03